

FILIPEK




STOLHAUS Sp. z o.o.

ul. Osadnicza 19F / 1
65-785 Zielona Góra

tel. +4868383645
fax. +4868383009

ul. 20-go Lutego 1
66-600 Krosno Odrzańskie

info@stolhaus.pl
www.stolhaus.pl

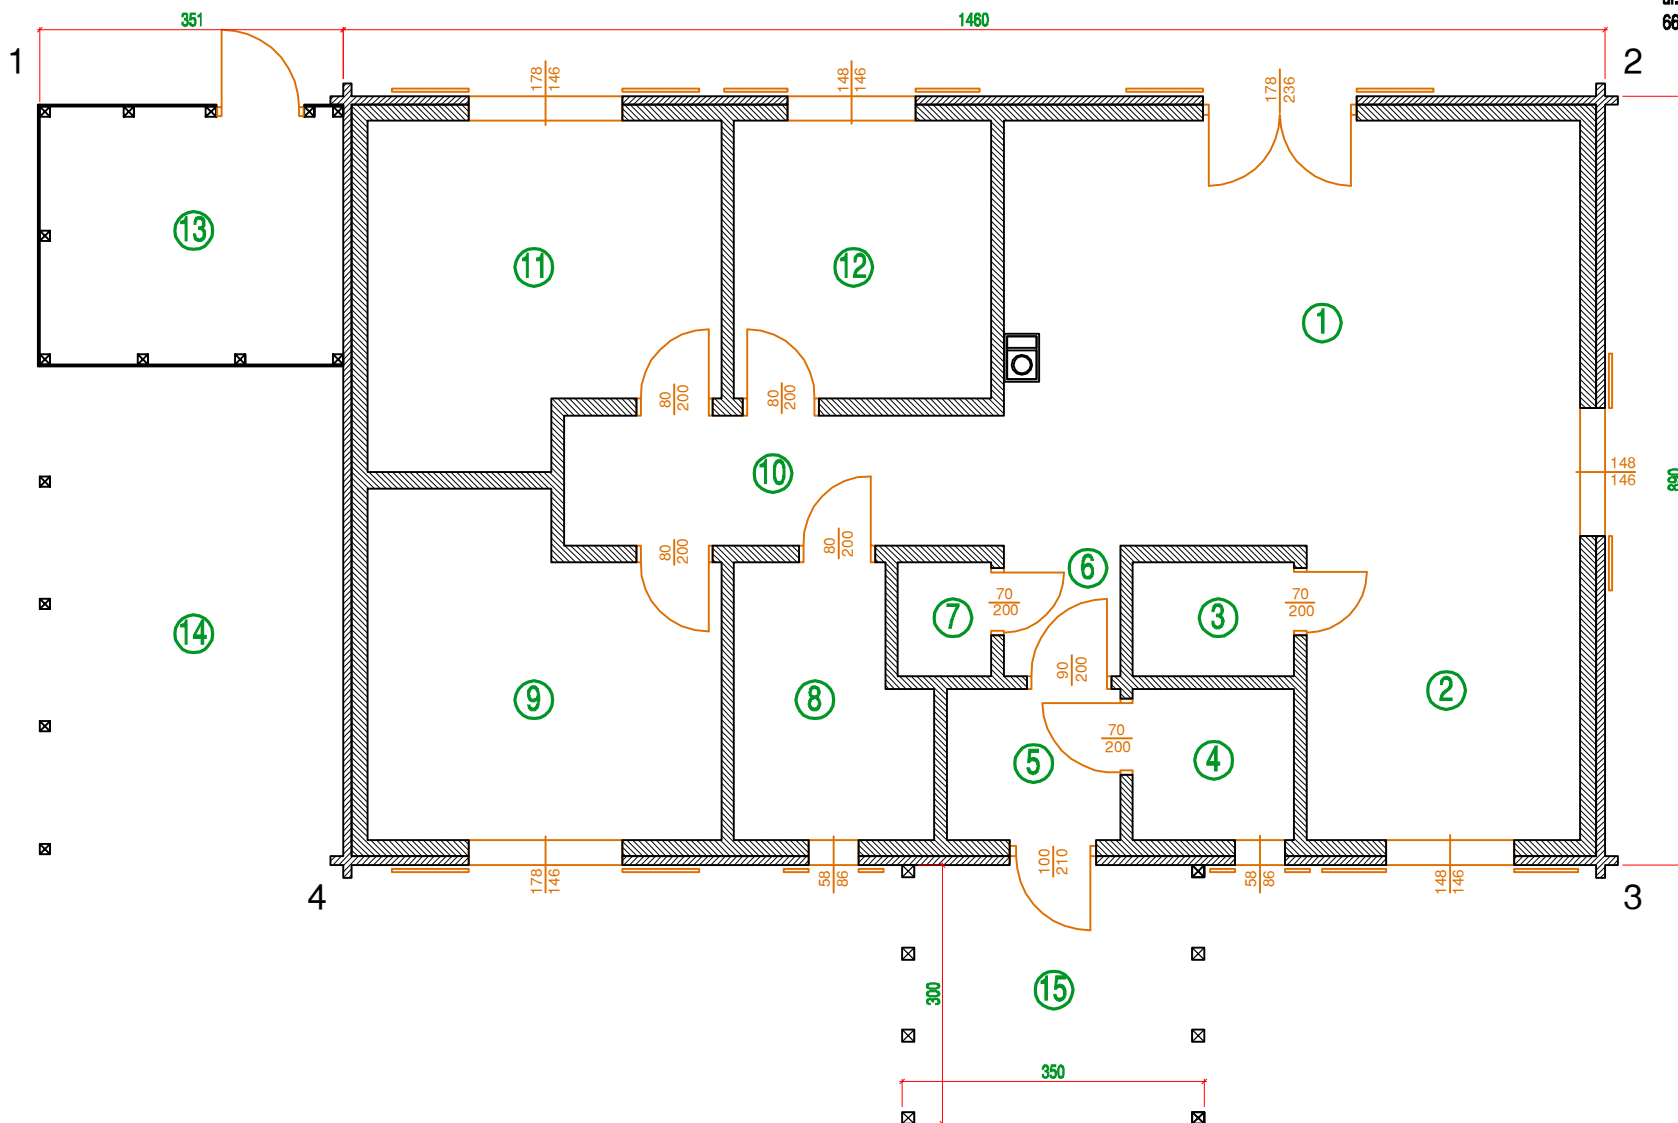

①	POKÓJ	-32,8 m ²
②	KUCHNIA	-10,8 m ²
③	SPIZARNIA	-2,5 m ²
④	PRALNIA	-3,3 m ²
⑤	PRZEDPOKÓJ	-3,5 m ²
⑥	KOMINIKACJA	-2,0 m ²
⑦	WC	-1,4 m ²
⑧	ŁAZIENKA	-6,6 m ²
⑨	POKÓJ	-15,0 m ²
⑩	KOMUNIKACJA	-7,7 m ²
⑪	POKÓJ	-15,0 m ²
⑫	POKÓJ	-9,6 m ²
⑬	WIATA/GOSPODARCZE	-10,5 m ²
⑭	WIATA	-19,0 m ²
⑮	GANEK/ZADASZENIA	-10,5 m ²